



厦门佰辉装饰工程有限公司  
地址：厦门市思明区中山路66号天厦大厦513号  
电话：0592-5529966

施工图设计之原 证书：A22010502  
装饰装修工程承包资质 证书：1933000765

备注  
REMARKS:

施工图审查批准单位：  
APPROVED BY:

施工图审查批准证书号：  
APPROVAL NO.

出图章：  
PROJECT SEAL:

未盖设计出图章图纸无效

工程名称：  
PROJECT

厦门技校  
4221-4223

建设单位：  
CLIENT:

图名：  
ITEM NAME

原始结构图

专业负责人  
CHIEF BY

审核  
PROOFED BY

校对  
CHECKD BY

设计  
DESIGNED BY


制图  
DRAWING BY


图号  
DRAWING NO

版次  
PHAGE

比例  
SCALE

日期  
DATE

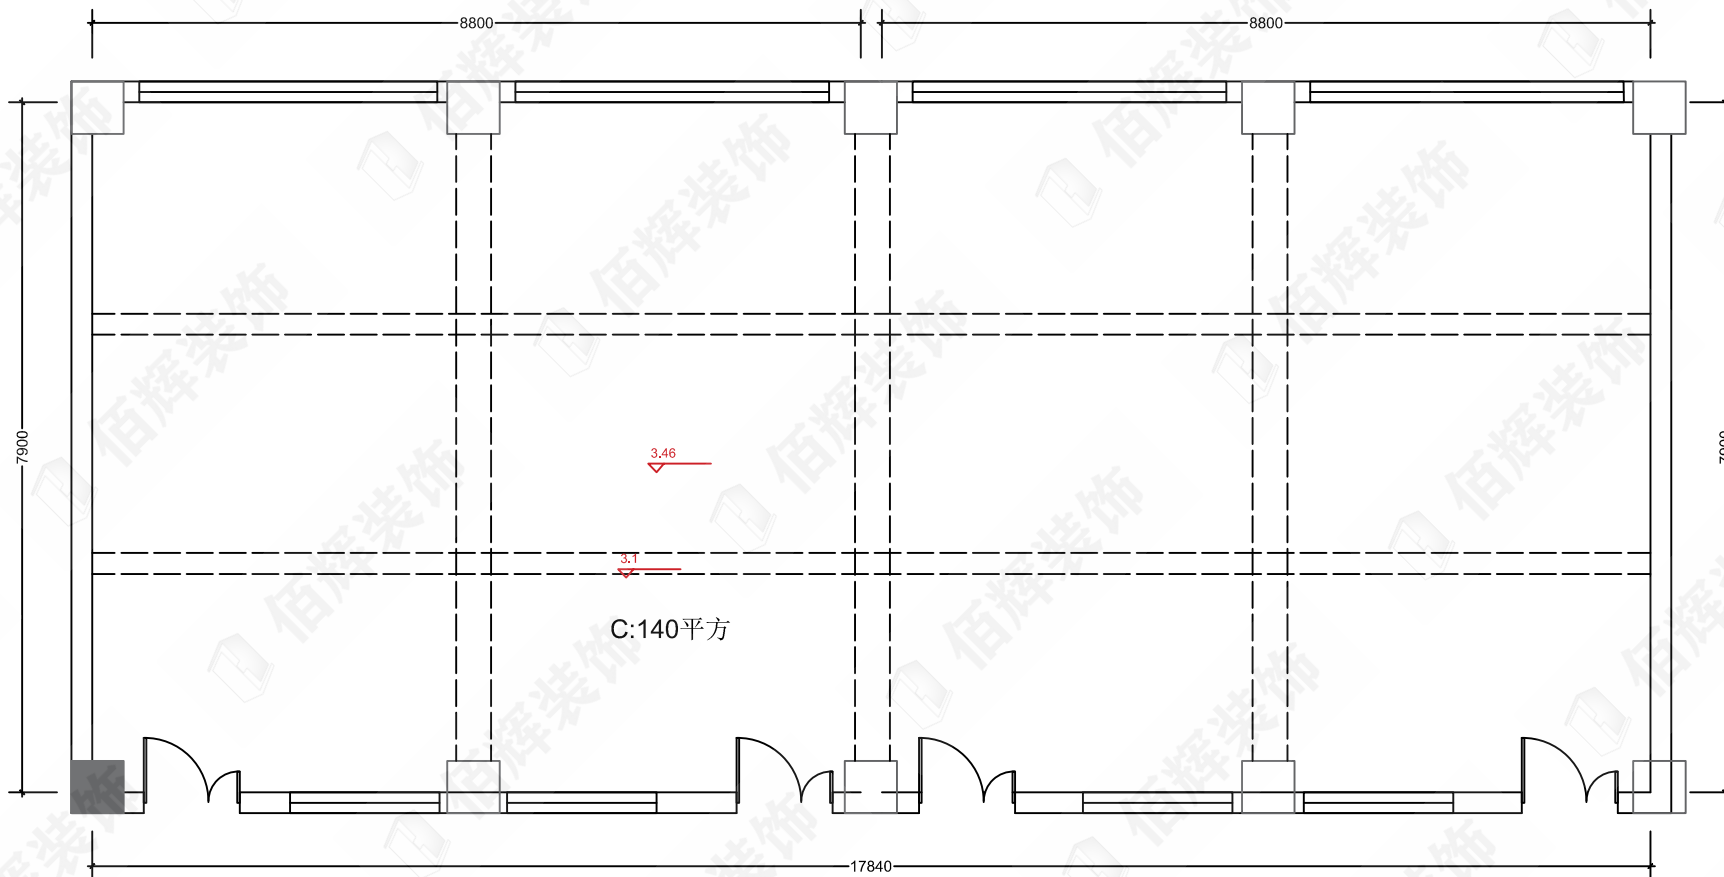

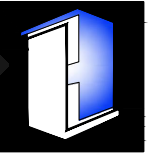

厦门佰辉装饰工程有限公司  
地址: 厦门市思明区中山路66号天厦大厦513号  
电话: 0592-5529966

施工图设计之图 证书: 0220100502  
装饰装修设计之图 证书: 1030000765

备注  
REMARKS:

施工图审查批准单位:  
APPROVED BY:

施工图审查批准证书号:  
APPROVAL NO.

出图章:  
PROJECT SEAL:

未盖设计出图章图纸无效

工程名称:  
PROJECT  
厦门技校  
4221-4223

建设单位:  
CLIENT:

图名:  
ITEM NAME

功能布置图

专业负责人  
CHIEF BY

审核  
PROOFED BY

校对  
CHECKD BY

设计  
DESIGNED BY


制图  
DRAWING BY


图号  
DRAWING NO

版次  
PHAGE

比例  
SCALE

日期  
DATE

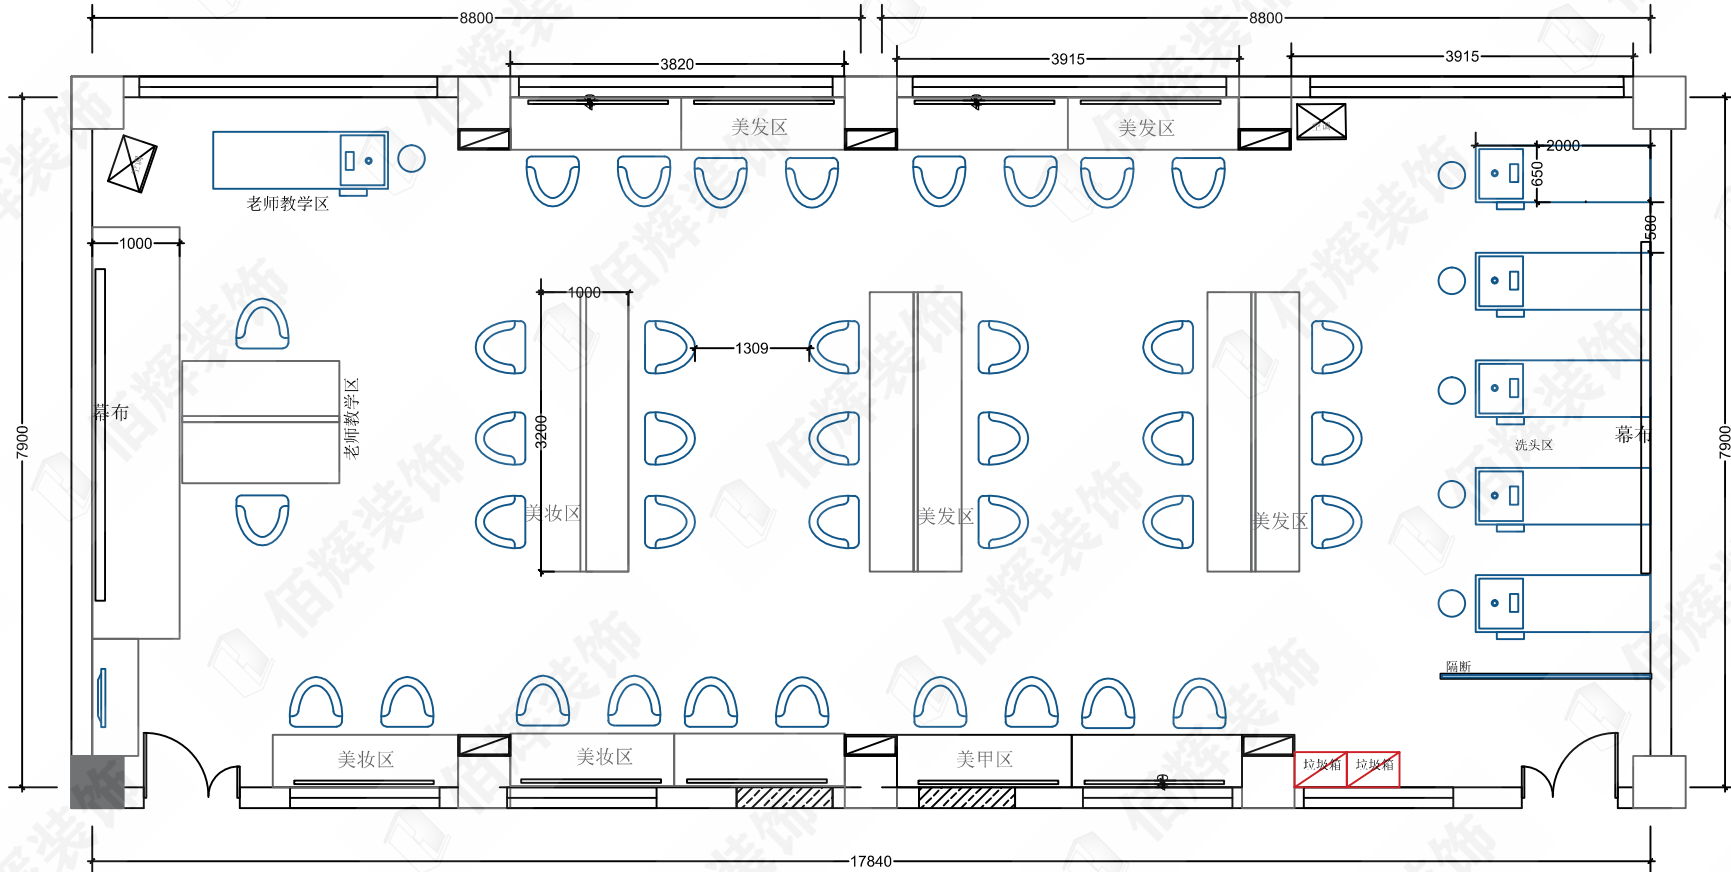

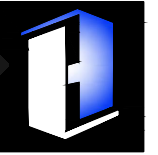

厦门佰辉装饰工程有限公司  
地址: 厦门市思明区中山路100号  
电话: 0592-5529966

装修设计资质证书 证书: A22810352  
装饰装修设计资质证书 证书: 1933000765

备注  
REMARKS:

施工图审查批准单位:  
APPROVED BY:

施工图审查批准证书号:  
APPROVAL NO.

出图章:  
PROJECT SEAL:

未盖设计出图章图纸无效

工程名称:  
PROJECT

厦门技校  
4221-4223

建设单位:  
CLIENT:

图名:  
ITEM NAME

功能布置图

专业负责人  
CHIEF BY

审核  
PROOFED BY

校对  
CHECKD BY

设计  
DESIGNED BY


制图  
DRAWING BY


图号  
DRAWING NO

版次  
PHAGE

比例  
SCALE

日期  
DATE

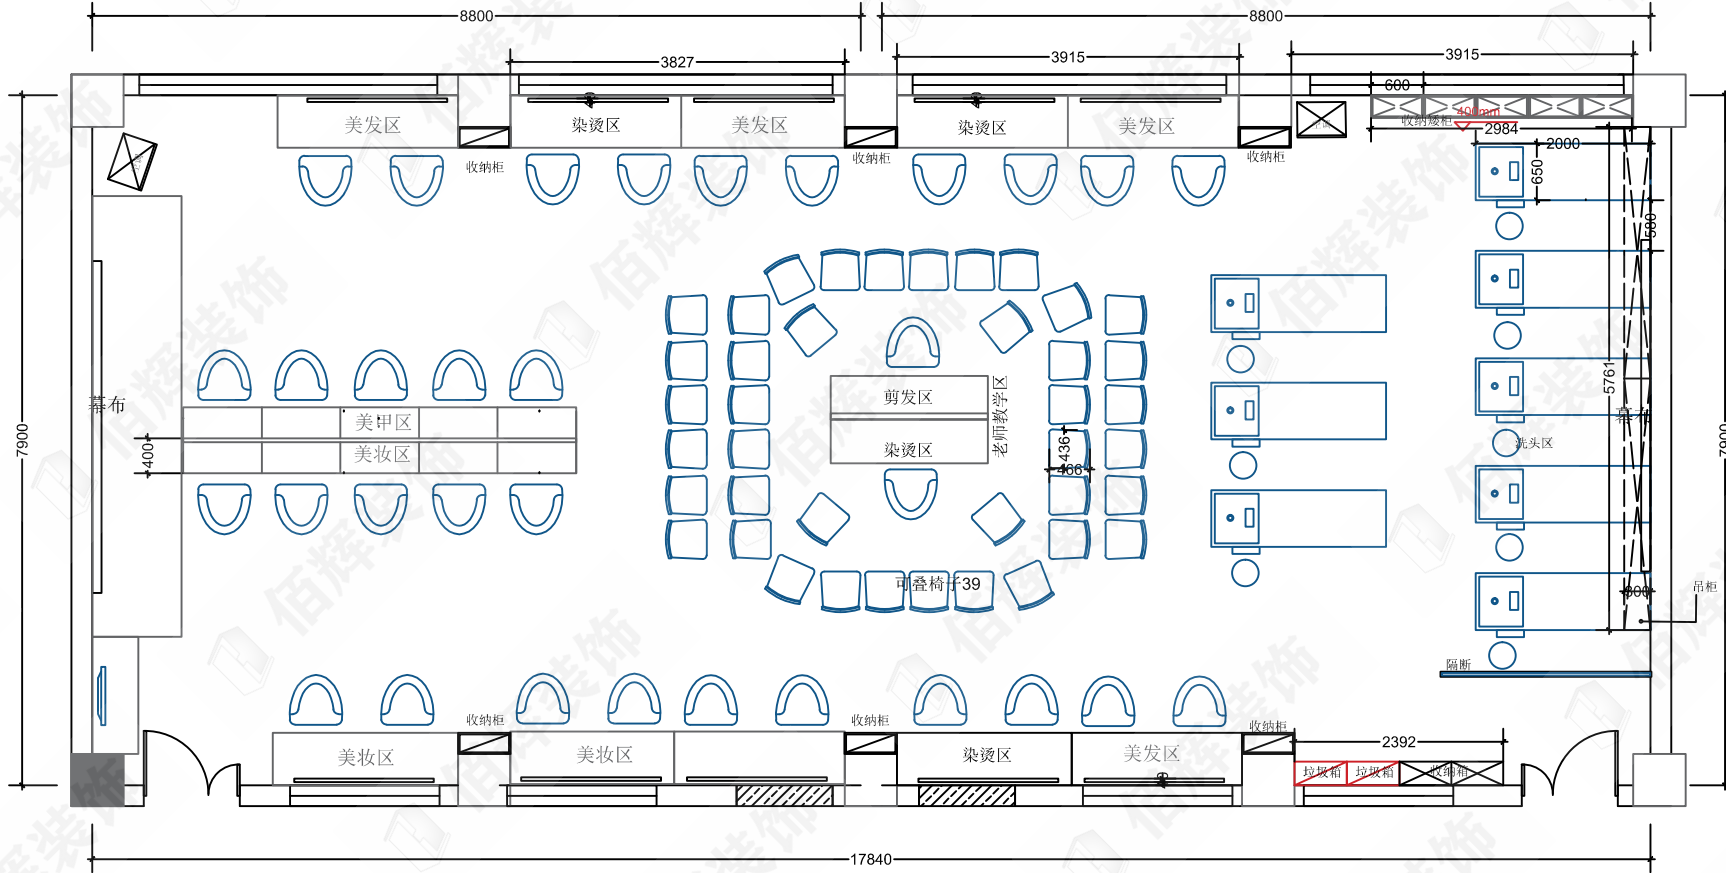

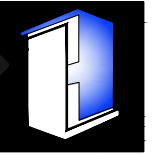

厦门佰辉装饰工程有限公司  
 地址: 厦门市思明区中山路世纪大厦5楼513号  
 电话: 0592-5529966

施工图设计之图 编号: XJ25010502  
 装饰装修设计之图 编号: XJ25010502

备注  
 REMARKS:

施工图审查批准单位:  
 APPROVED BY:

施工图审查批准证书号:  
 APPROVAL NO.

出图章:  
 PROJECT SEAL:

未盖设计出图章图纸无效

工程名称  
 PROJECT

厦门技校  
 4221-4223

建设单位:  
 CLIENT:

图名:  
 ITEM NAME

功能布置图

专业负责人

CHIEF BY

审核

PROOFED BY

校对

CHECKED BY

设计

DESIGNED BY

制图

DRAWING BY

图号

DRAWING NO

版次


PHASE


比例

SCALE

日期

DATE

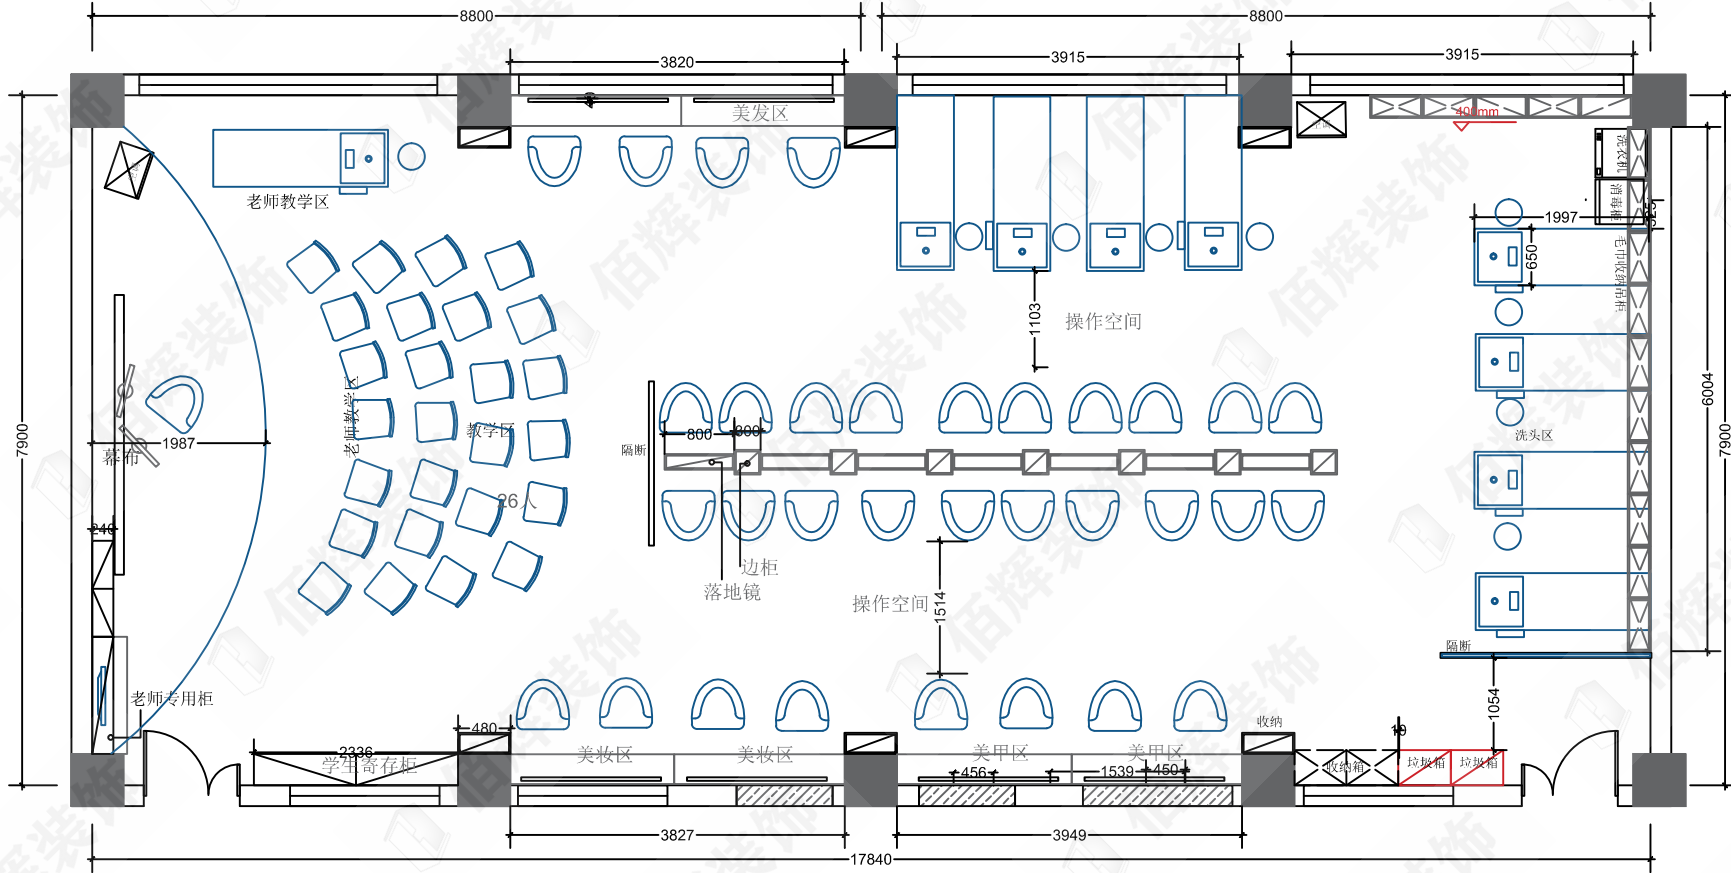

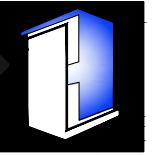

厦门佰辉装饰工程有限公司  
 地址: 厦门市湖里区湖里街道后埔村天福寺513号  
 电话: 0592-5525966

装修设计资质证书 证书: A220103502  
 装饰装璜工程专业承包资质 证书: 19330000765

备注  
 REMARKS:

施工图审查批准单位:  
 APPROVED BY:

施工图审查批准书证号:  
 APPROVAL NO.

出图章:  
 PROJECT SEAL:

未盖设计出图章图纸无效

工程名称:  
 PROJECT  
 厦门技校  
 4221-4223

建设单位:  
 CLIENT:

图名:  
 ITEM NAME

天花布置图

专业负责人  
 CHIEF BY

审核  
 PROOFED BY

校对  
 CHECKD BY

设计  
 DESIGNED BY


制图  
 DRAWING BY

图号  
 DRAWING NO

版次  
 PHAGE


比例  
 SCALE

日期  
 DATE

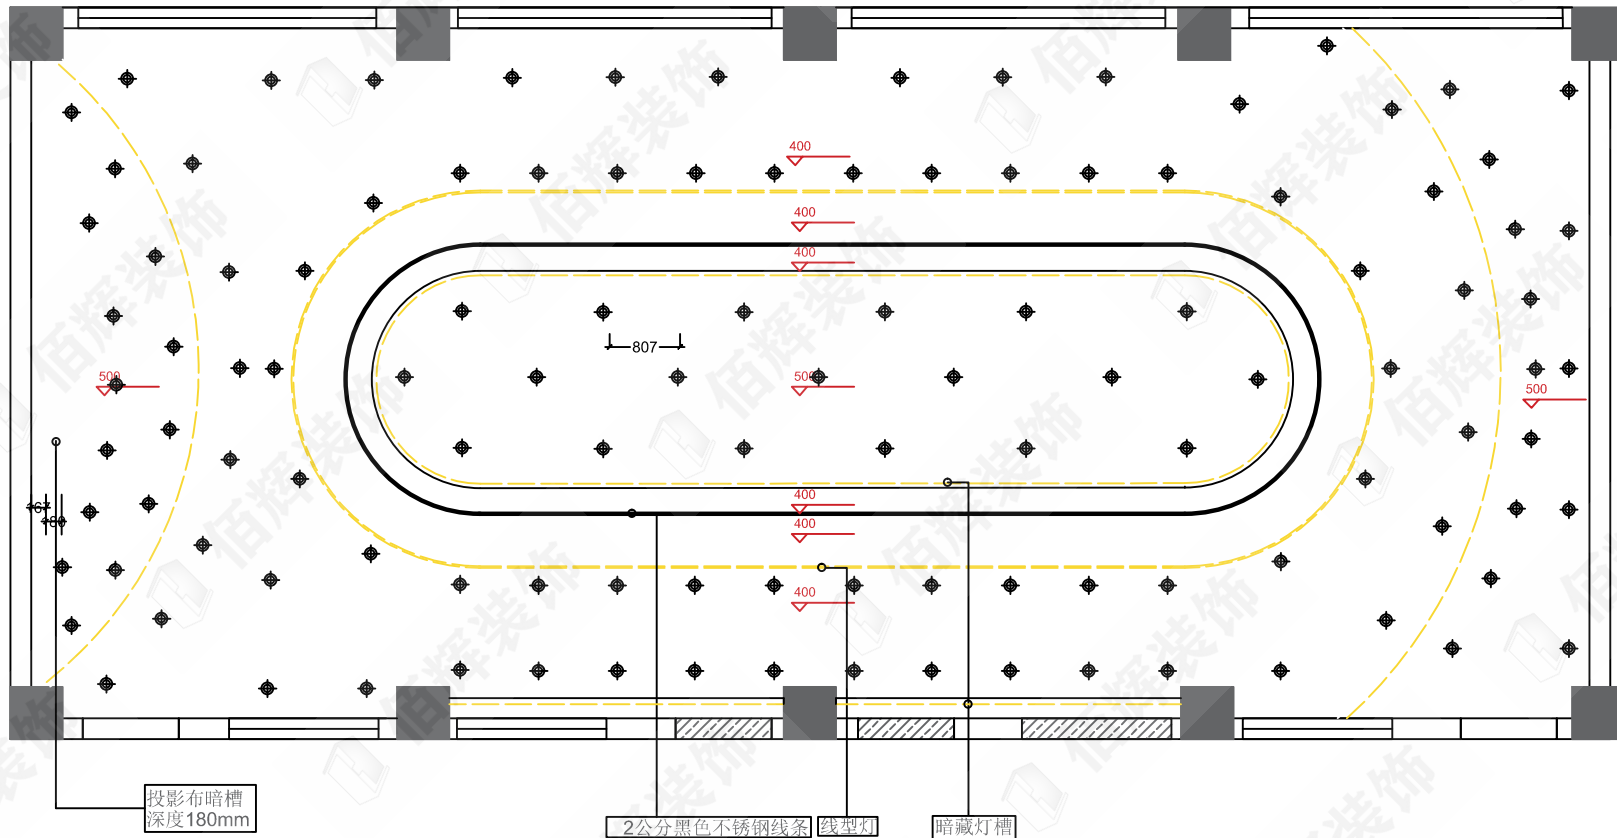

图例 名称

◆	筒灯
---	灯带
---	线型灯

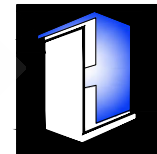

厦门佰辉装饰工程有限公司  
地址：厦门市思明区中山路100号天福大厦513号  
电话：0592-5529966

装修设计资质证书 证书号：J22010592  
装饰装修设计资质证书 证书号：1933000765

备注  
REMARKS:

施工图审查批准单位：  
APPROVED BY:

施工图审查批准证书号：  
APPROVAL NO.

出图章：  
PROJECT SEAL:

未盖设计出图章图纸无效

工程名称：  
PROJECT

厦门技校  
4221-4223

建设单位：  
CLIENT:

图名：  
ITEM NAME

插座布置图

专业负责人  
CHIEF BY

审核  
PROOFED BY

校对  
CHECKD BY

设计  
DESIGNED BY


制图  
DRAWING BY

图号  
DRAWING NO

版次  
PHASE

比例  
SCALE

日期  
DATE

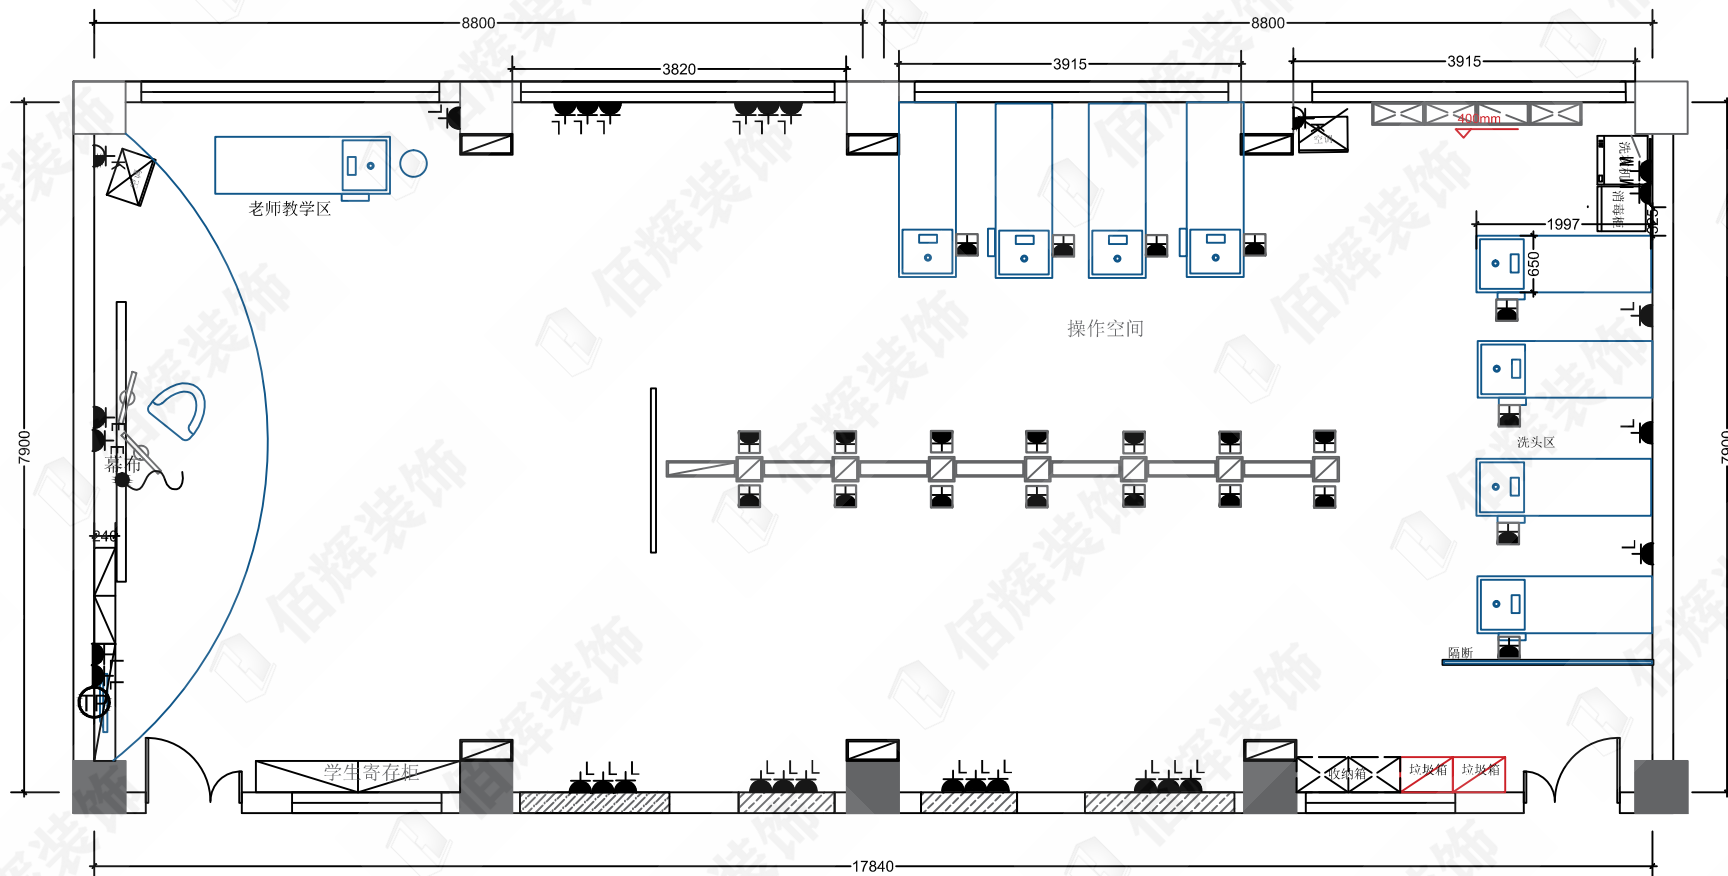

	地插		五孔插座 H=1000		热水器插座高度待定
	五孔插座 H=300		防水插座 H=1400		网络插座
	五孔插座 H=600		空调插座		顶预留线



厦门佰辉装饰工程有限公司  
地址：厦门市思明区中山路100号天福大厦513号  
电话：0592-5525966

施工图设计之图 证书：A220103502  
装饰设计之图 证书：1933000765

备注  
REMARKS:

施工图审查批准单位：  
APPROVED BY:

施工图审查批准书证号：  
APPROVAL NO.

出图章：  
PROJECT SEAL:

未盖设计出图章图纸无效

工程名称  
PROJECT

厦门技校  
4221-4223

建设单位：  
CLIENT:

图名：  
ITEM NAME

冷热水布置图

专业负责人  
CHIEF BY

审核  
PROOFED BY

校对  
CHECKD BY

设计  
DESIGNED BY


制图  
DRAWING BY

图号  
DRAWING NO

版次  
PHAGE

比例  
SCALE

日期  
DATE

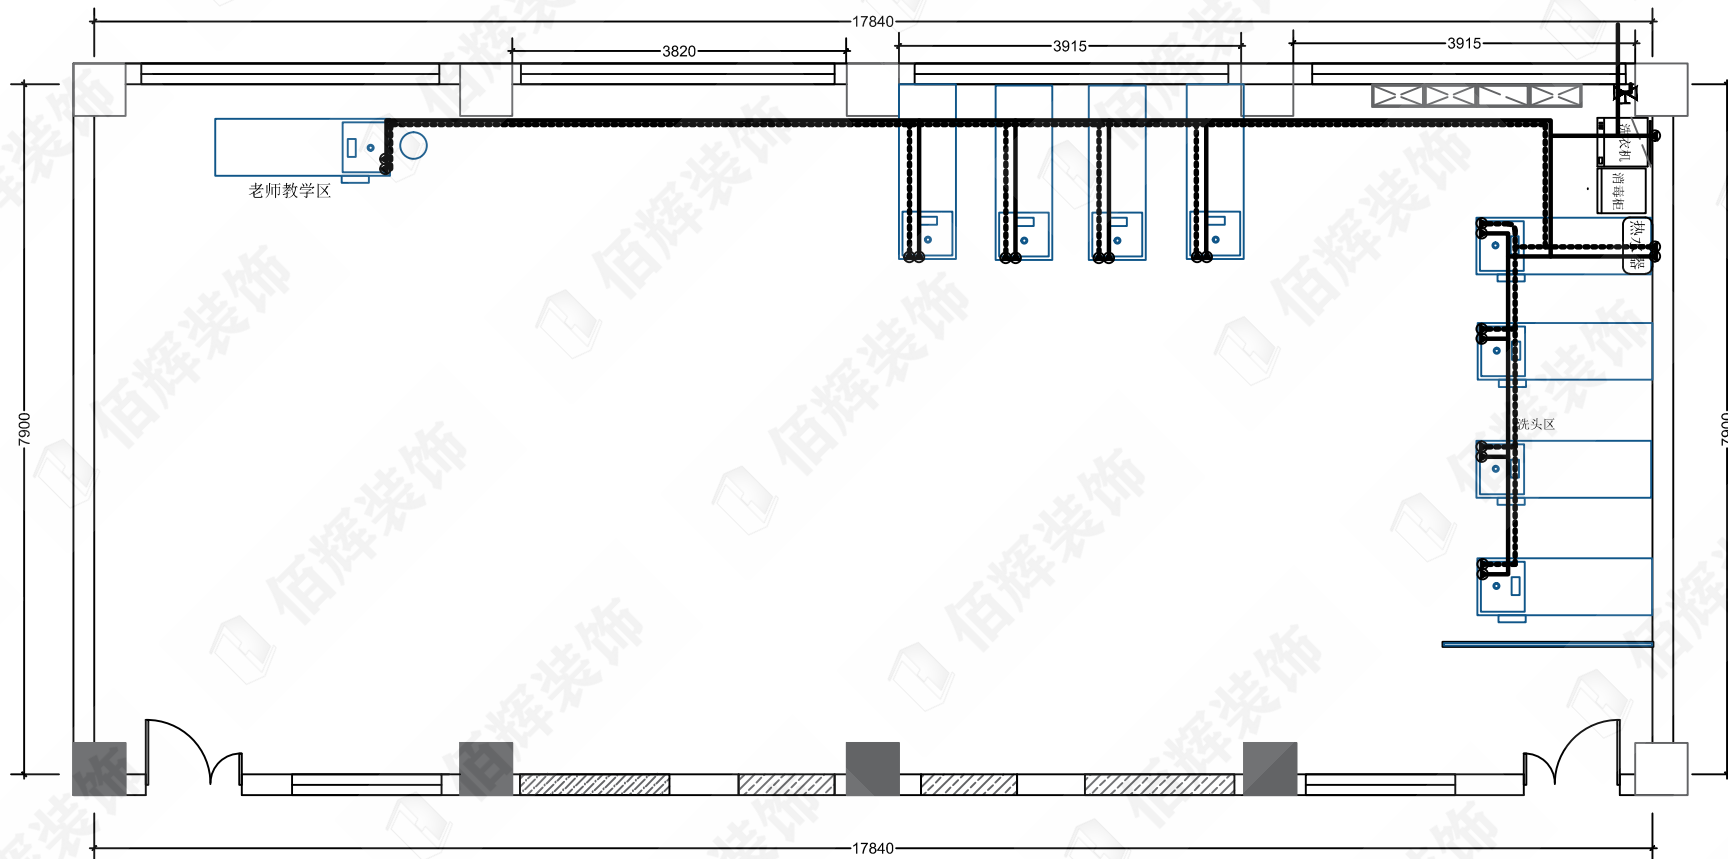

图列

	冷水管
	热水管
	三角阀
	止水阀



厦门佰辉装饰工程有限公司  
地址：厦门市思明区中山路66号天厦大厦513号  
电话：0592-5525966

装饰设计资质证书 证书号：A220103502  
装饰装修专业承包资质 证书号：14330000765

备注  
REMARKS:

施工图审查批准单位：  
APPROVED BY:

施工图审查批准证书号：  
APPROVAL NO.

出图章：  
PROJECT SEAL:

未盖设计出图章图纸无效

工程名称：  
PROJECT  
厦门技校  
4221-4223

建设单位：  
CLIENT:

图名：  
ITEM NAME

排水布置图

专业负责人  
CHIEF BY

审核  
PROOFED BY

校对  
CHECKD BY

设计  
DESIGNED BY


制图  
DRAWING BY

图号  
DRAWING NO

版次  
PHAGE

比例  
SCALE

日期  
DATE

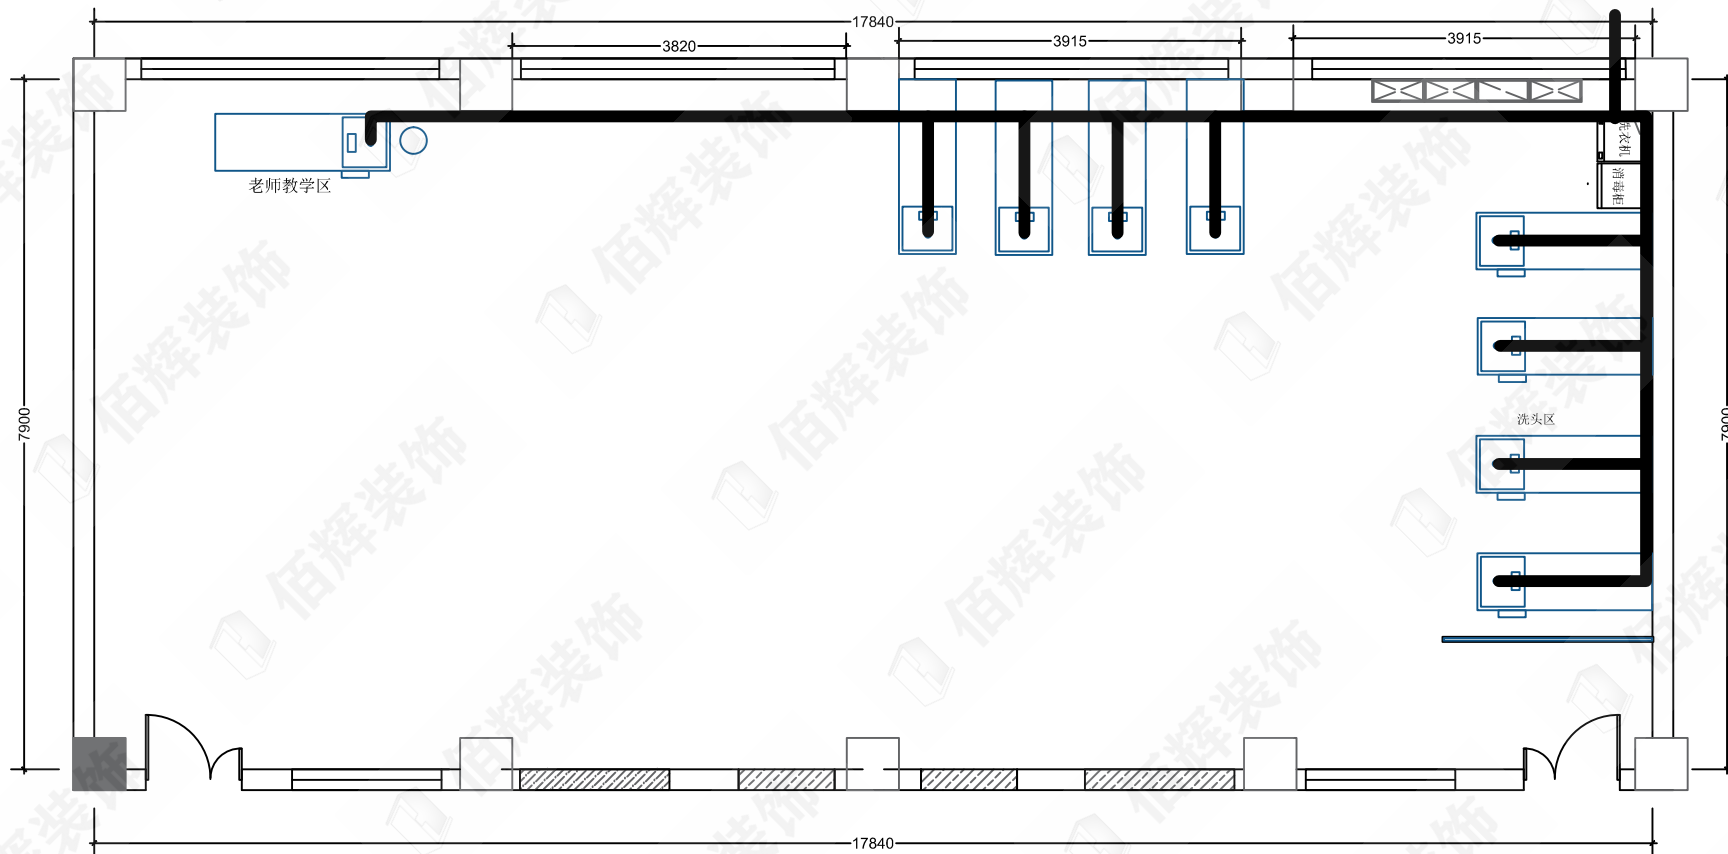

图例

